


**Agenzia delle Entrate**  
**CATASTO FABBRICATI**  
**Ufficio Provinciale di**  
**Lecce**

Dichiarazione protocollo n. LE0382125 del 29/12/2014  
Planimetria di u.i.u. in Comune di Castrignano De' Greci  
Via Asilo Nido civ. 1

|                           |                              |
|---------------------------|------------------------------|
| Identificativi Catastali: | Compilata da:                |
| Sezione:                  | Comi Antonio                 |
| Foglio: 7                 | Iscritto all'albo:           |
| Particella: 1611          | Geometra Dipendente Pubblico |
| Subalterno:               | Prov. N.                     |

Scheda n. 1 Scala 1:500

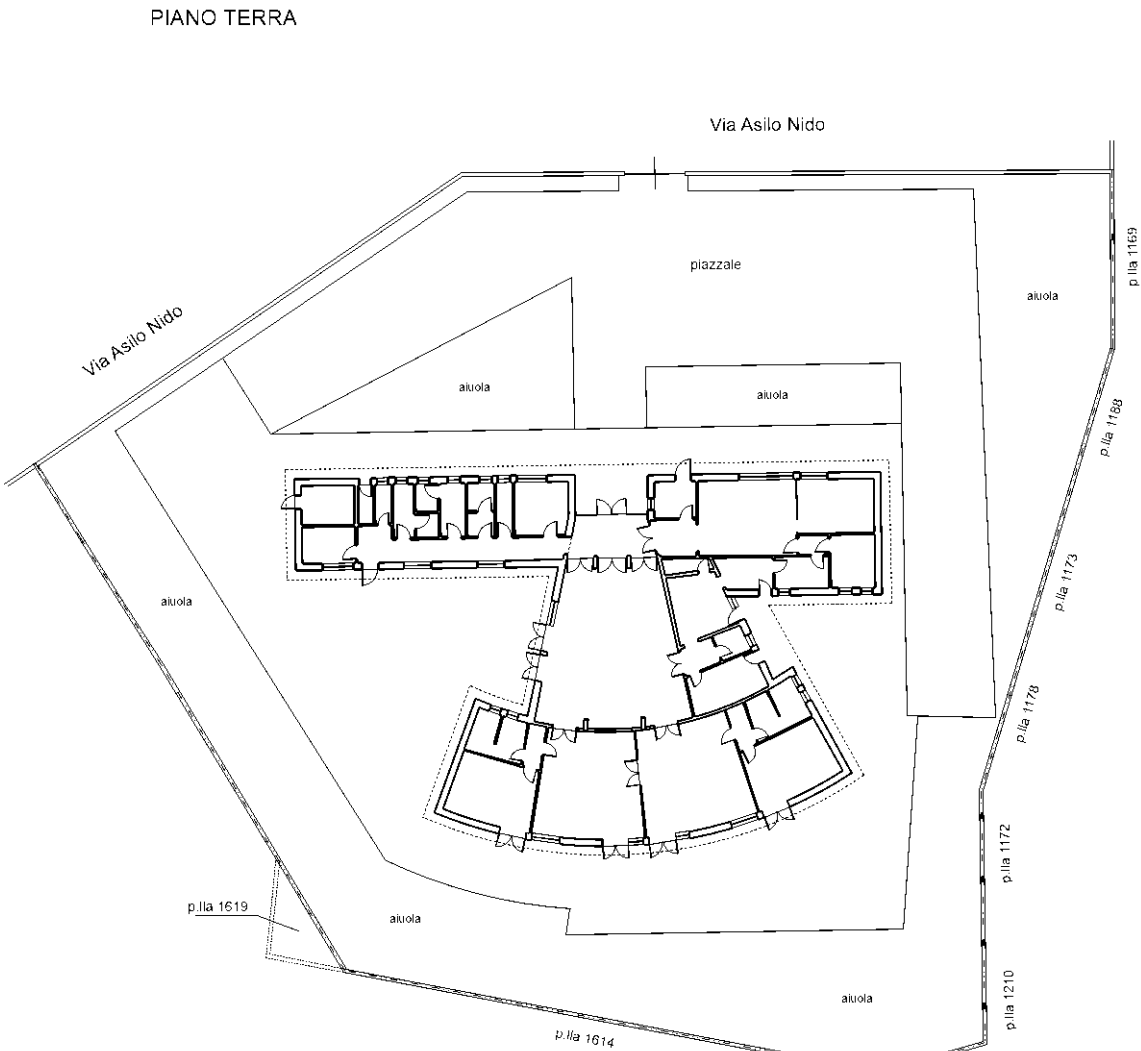

Ultima planimetria in atti



**Agenzia delle Entrate**  
**CATASTO FABBRICATI**  
Ufficio provinciale di  
Lecce

Dichiarazione protocollo n. LE0382125 del 29/12/2014  
Planimetria di u.i.u. in Comune di Castrignano De' Greci  
Via Asilo Nido

civ. 1

Identificativi Catastali:  
Sezione: 7  
Foglio: 7  
Particella: 1611  
Subalterno:  
  
Compilata da:  
Comi Antonio  
Iscritto all'albo:  
Geometra Dipendente Pubblico  
Prov. N.

Scheda n. 27  
Scala 1: 200

PIANO TERRA

